


ZAŁĄCZNIK GRAFICZNY DO
UCHWAŁY Nr
Rady Gminy Rzeczenica
z dnia r.

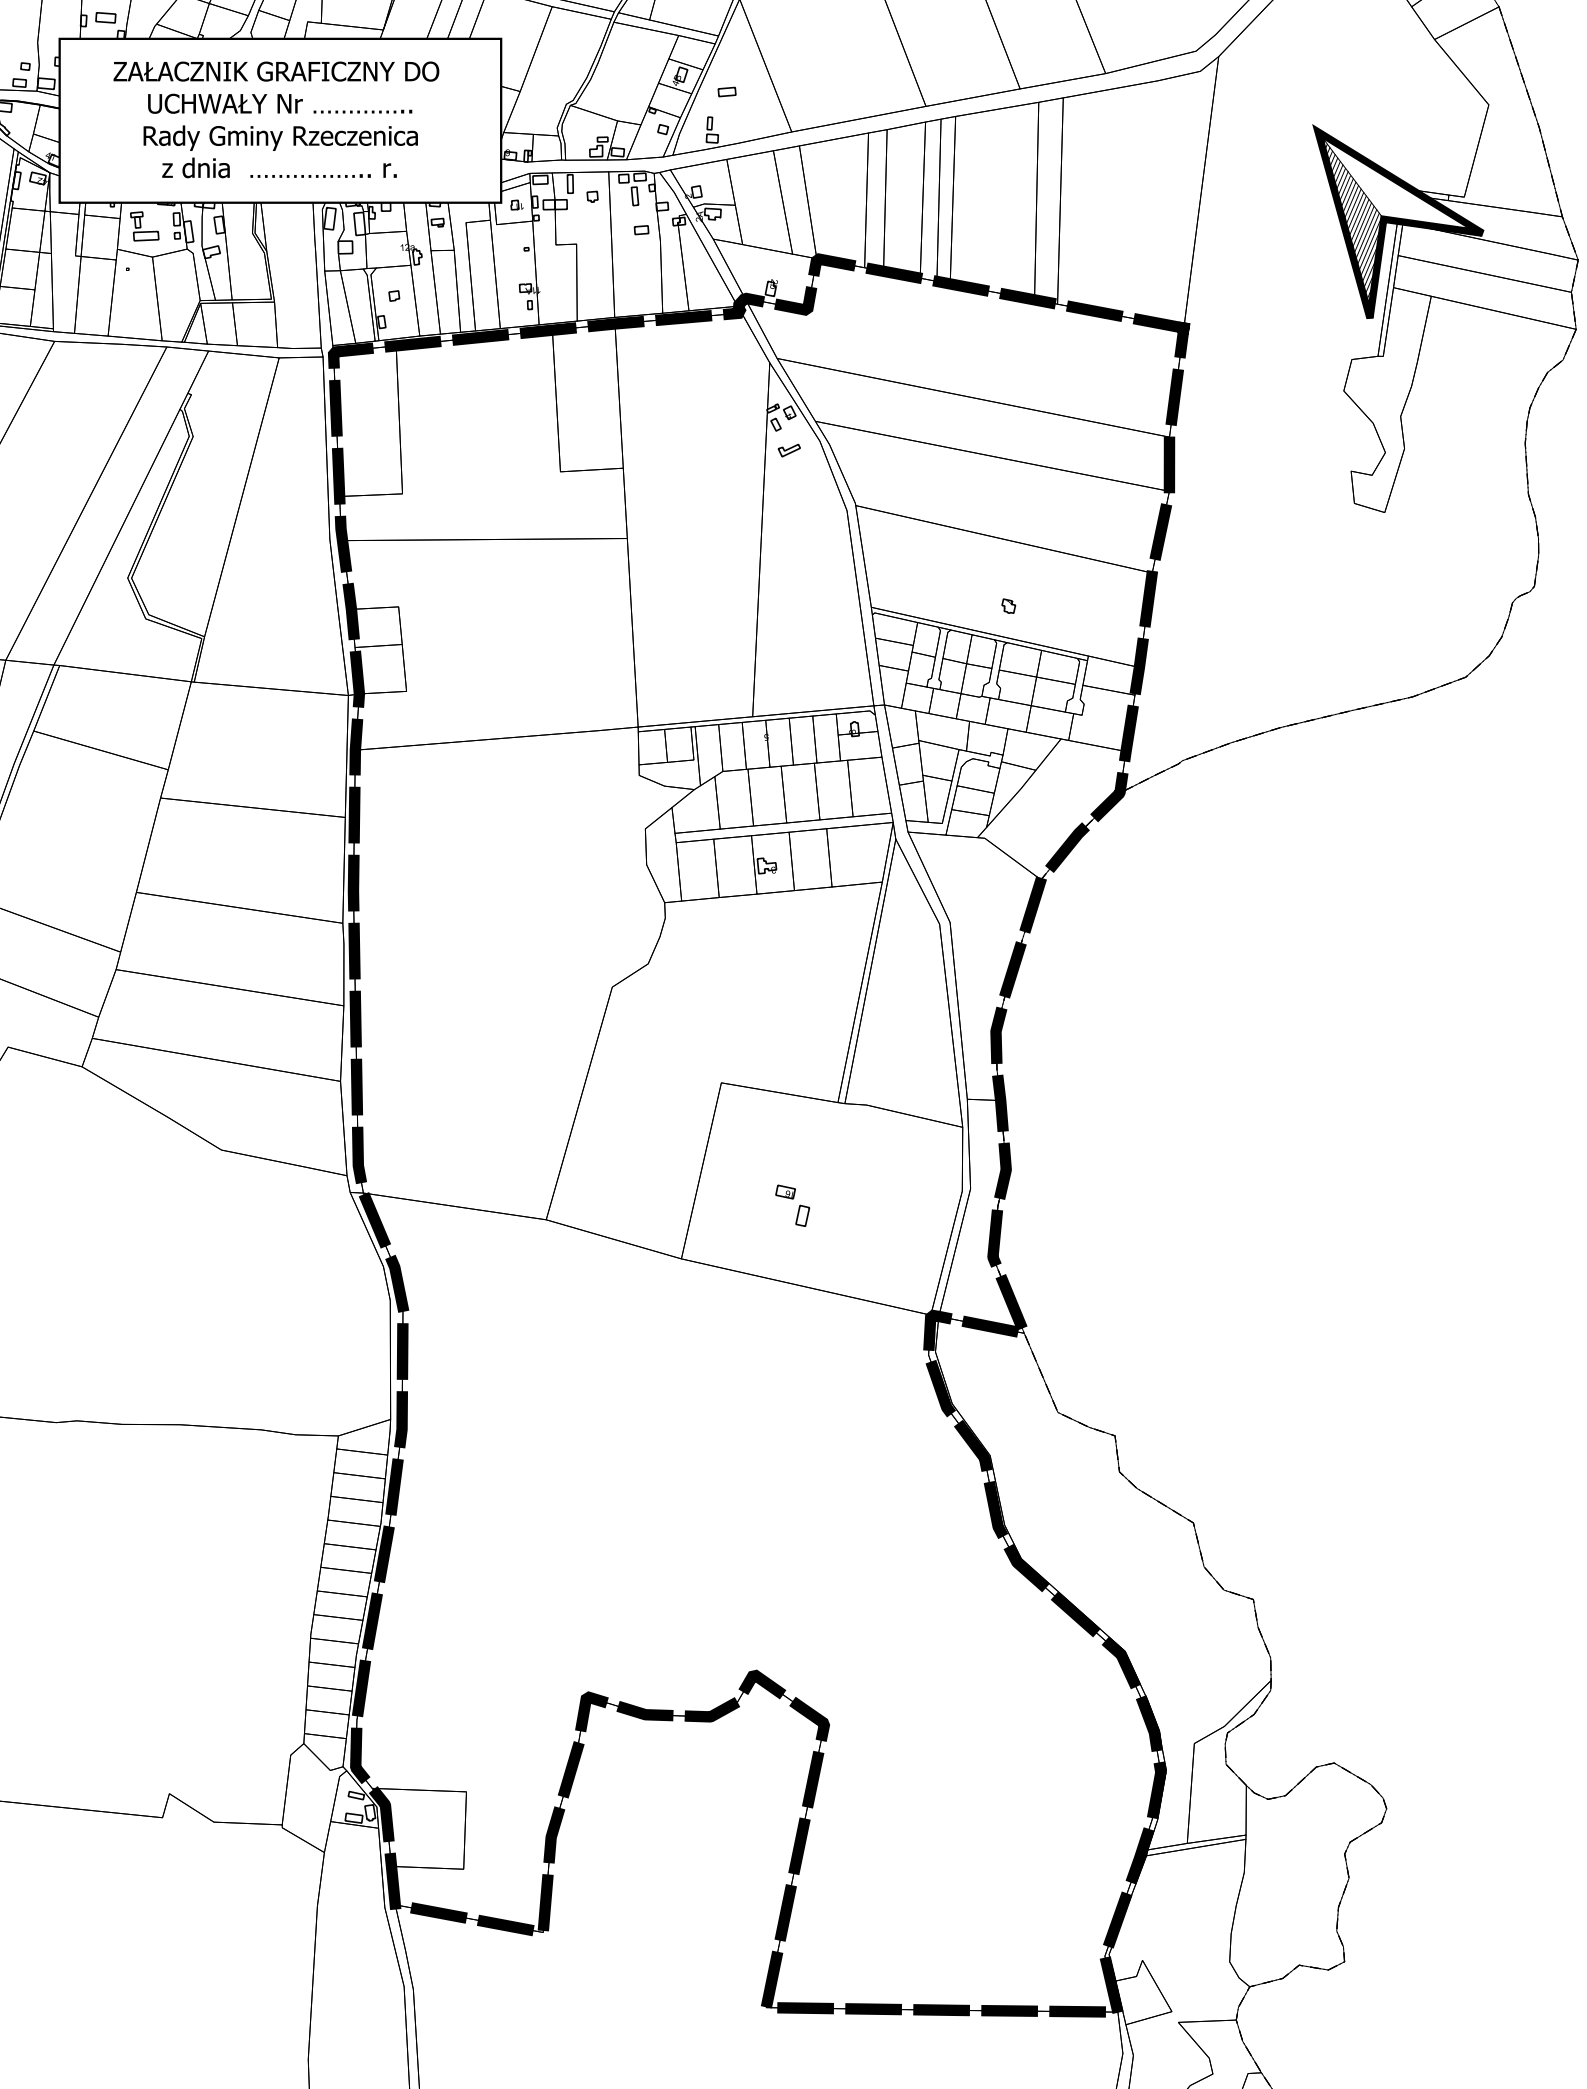

Granica obszaru objętego miejscowym planem zagospodarowania przestrzennego